

# République du Sénégal

Ville de Dakar

Maître d'Ouvrage

**Mr et Mme Deme**

Projet de construction d'un immeuble en  
R+6 avec terrasse inaccessible

## Liste des feuilles

Numéro de la feuille	Nom de la feuille
PC000	Page de garde
PC001	Plan de masse
PC002	Rez de Chaussée
PC003	Etage Courant (1er / 3è)
PC004	Etage Courant (2è / 4è)
PC005	Etage 5
PC006	Etage 6
PC007	Coupe de principe
PC010	Perspectives
PC008	Elévation Sud
PC009	Elévation Ouest



H010 - Page de garde


Arch. : M.A.A.S.

PM : M.C.D.

Junior : F.T.D.

Date : 07/03/17 - Echelle :


PC000

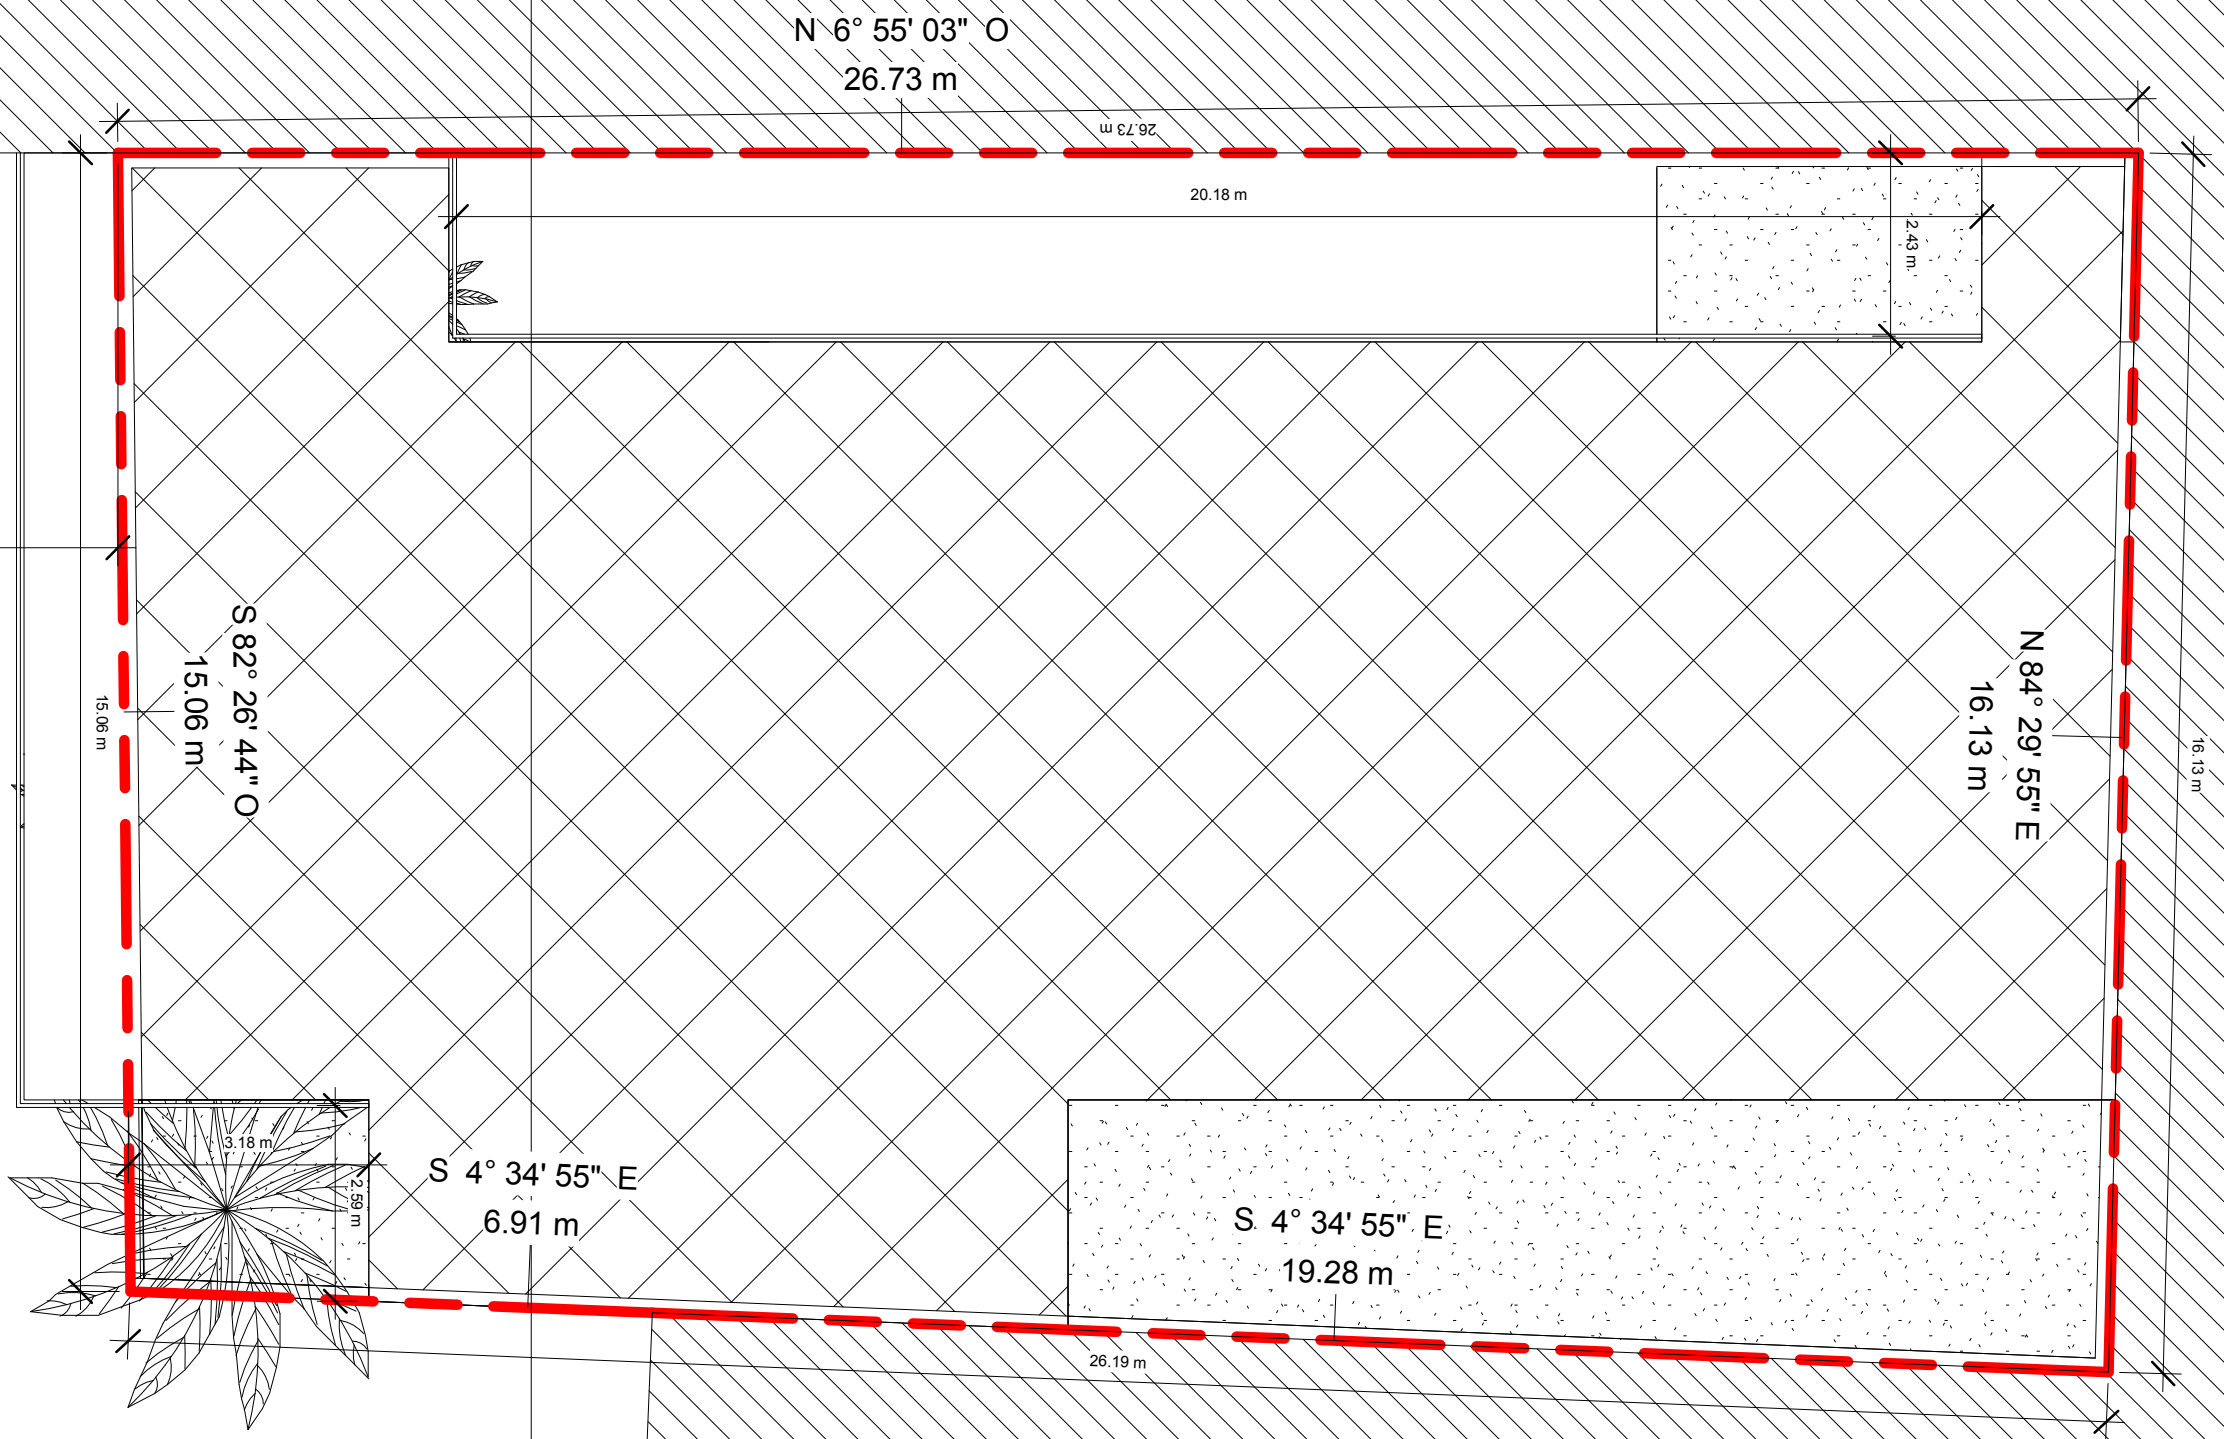



Surface Terrain : 413m<sup>2</sup>  
 Surface bâtie : 290m<sup>2</sup>  
 C.O.S. : 70%



PC001  
 H010 - Plan de masse  
 Arch. : M.A.A.S.  
 PM : M.C.D.  
 Junior : F.T.D.  
 Date : 07/03/17 - Echelle : 1 : 100

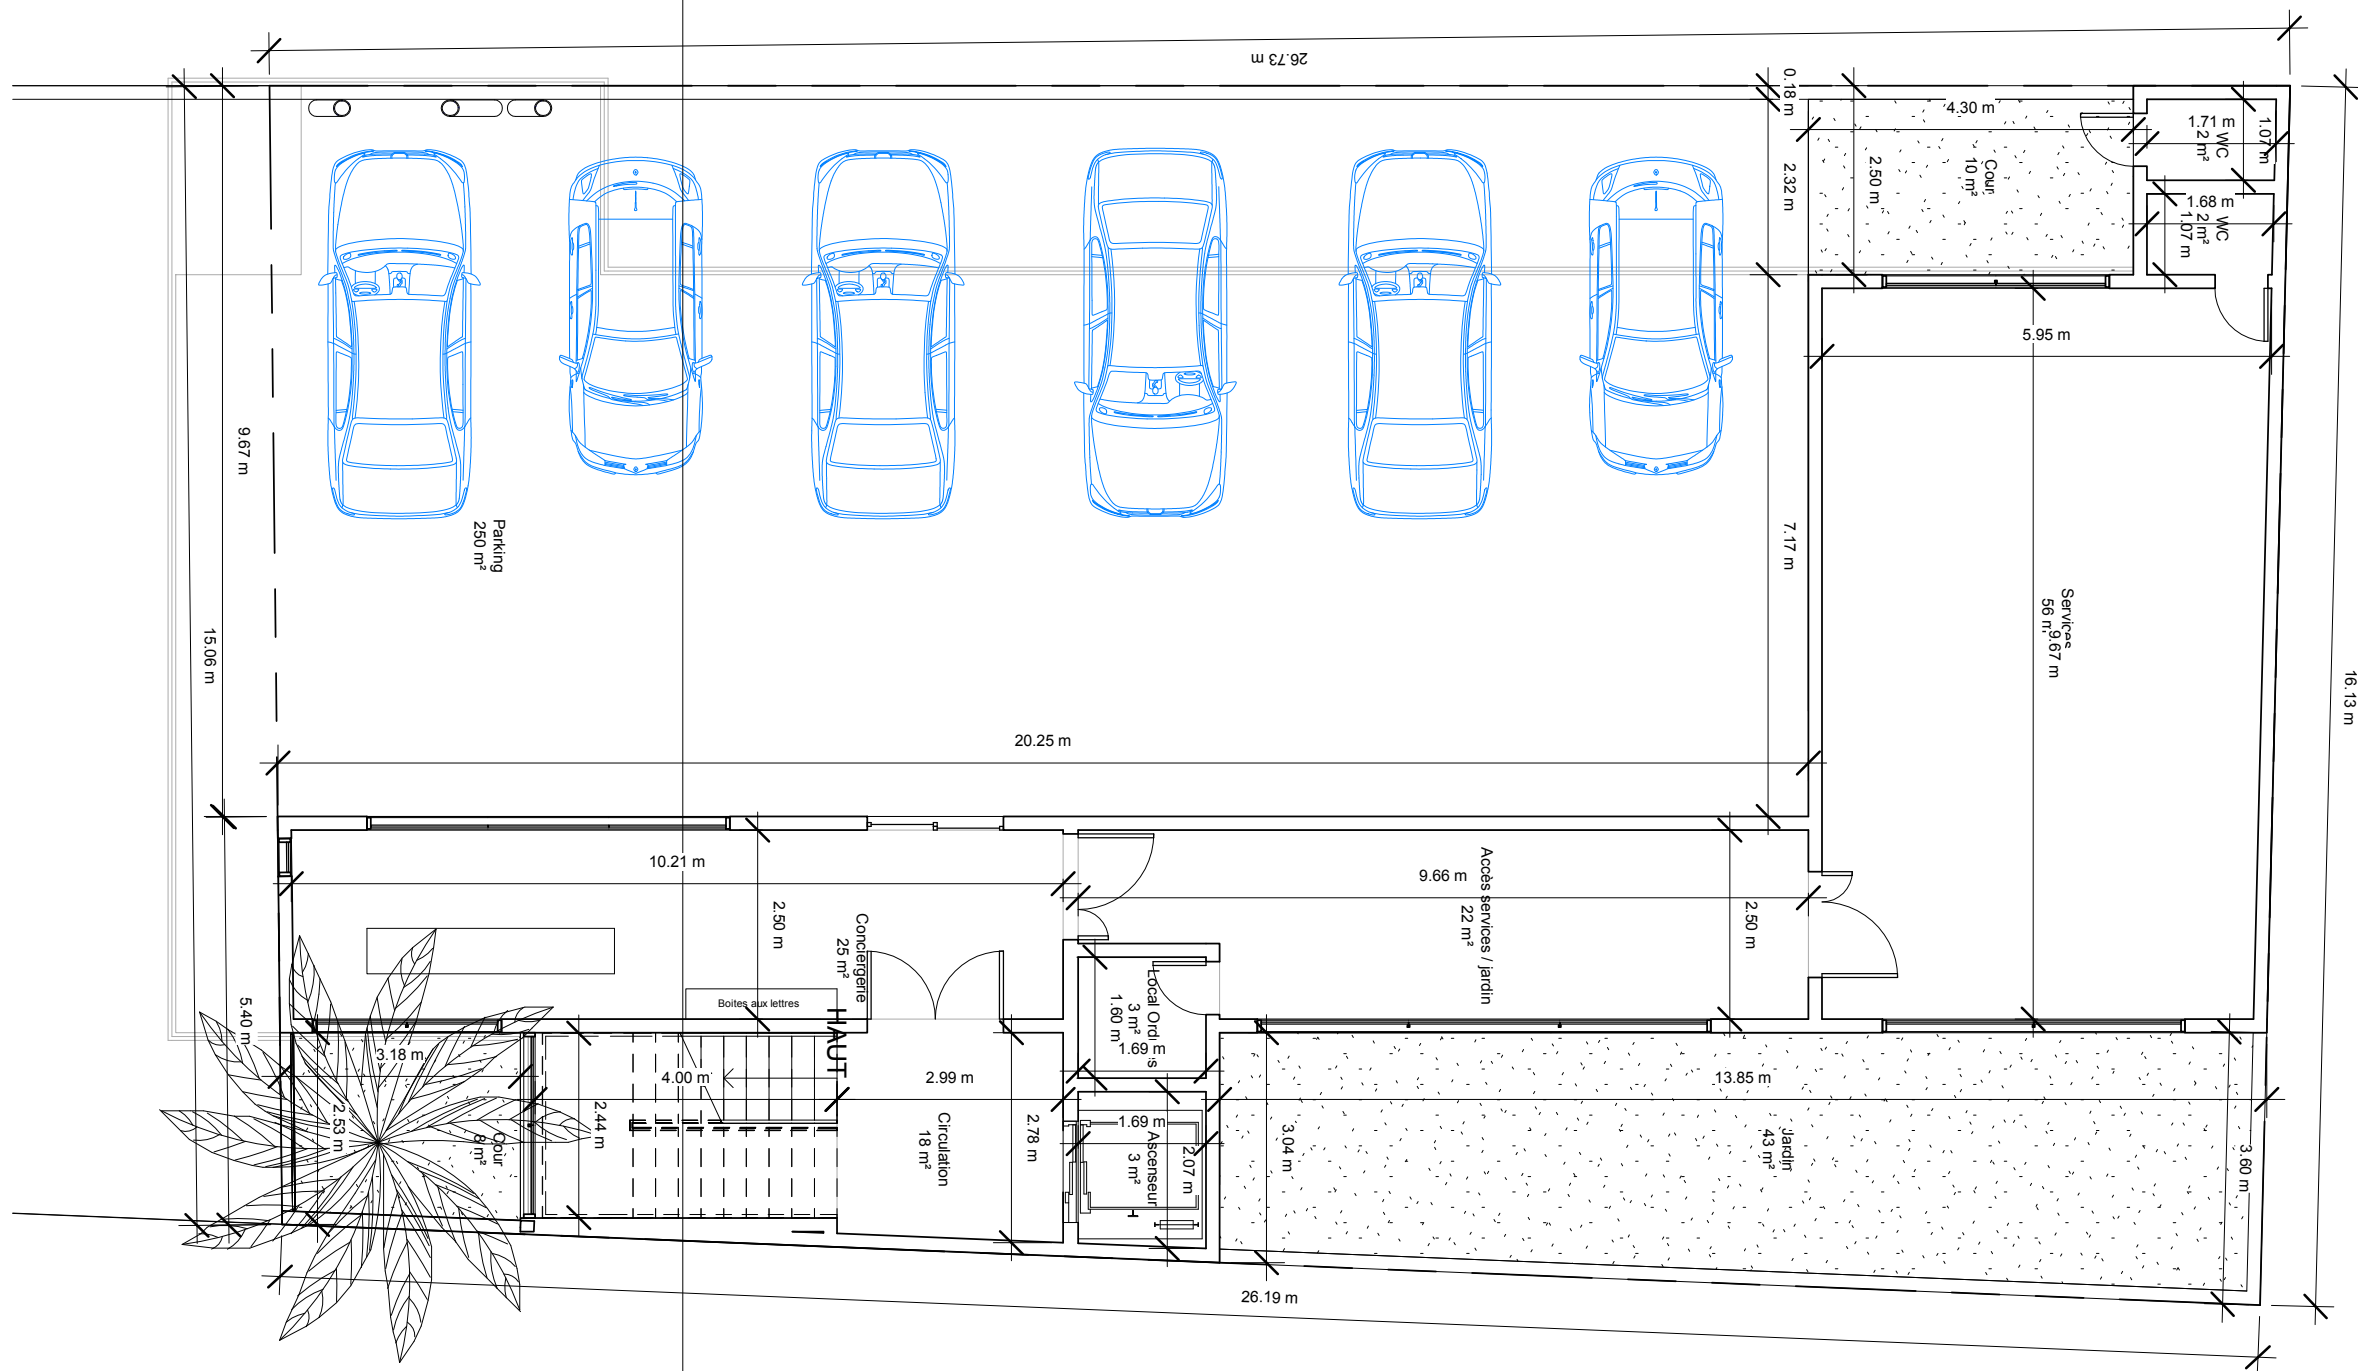

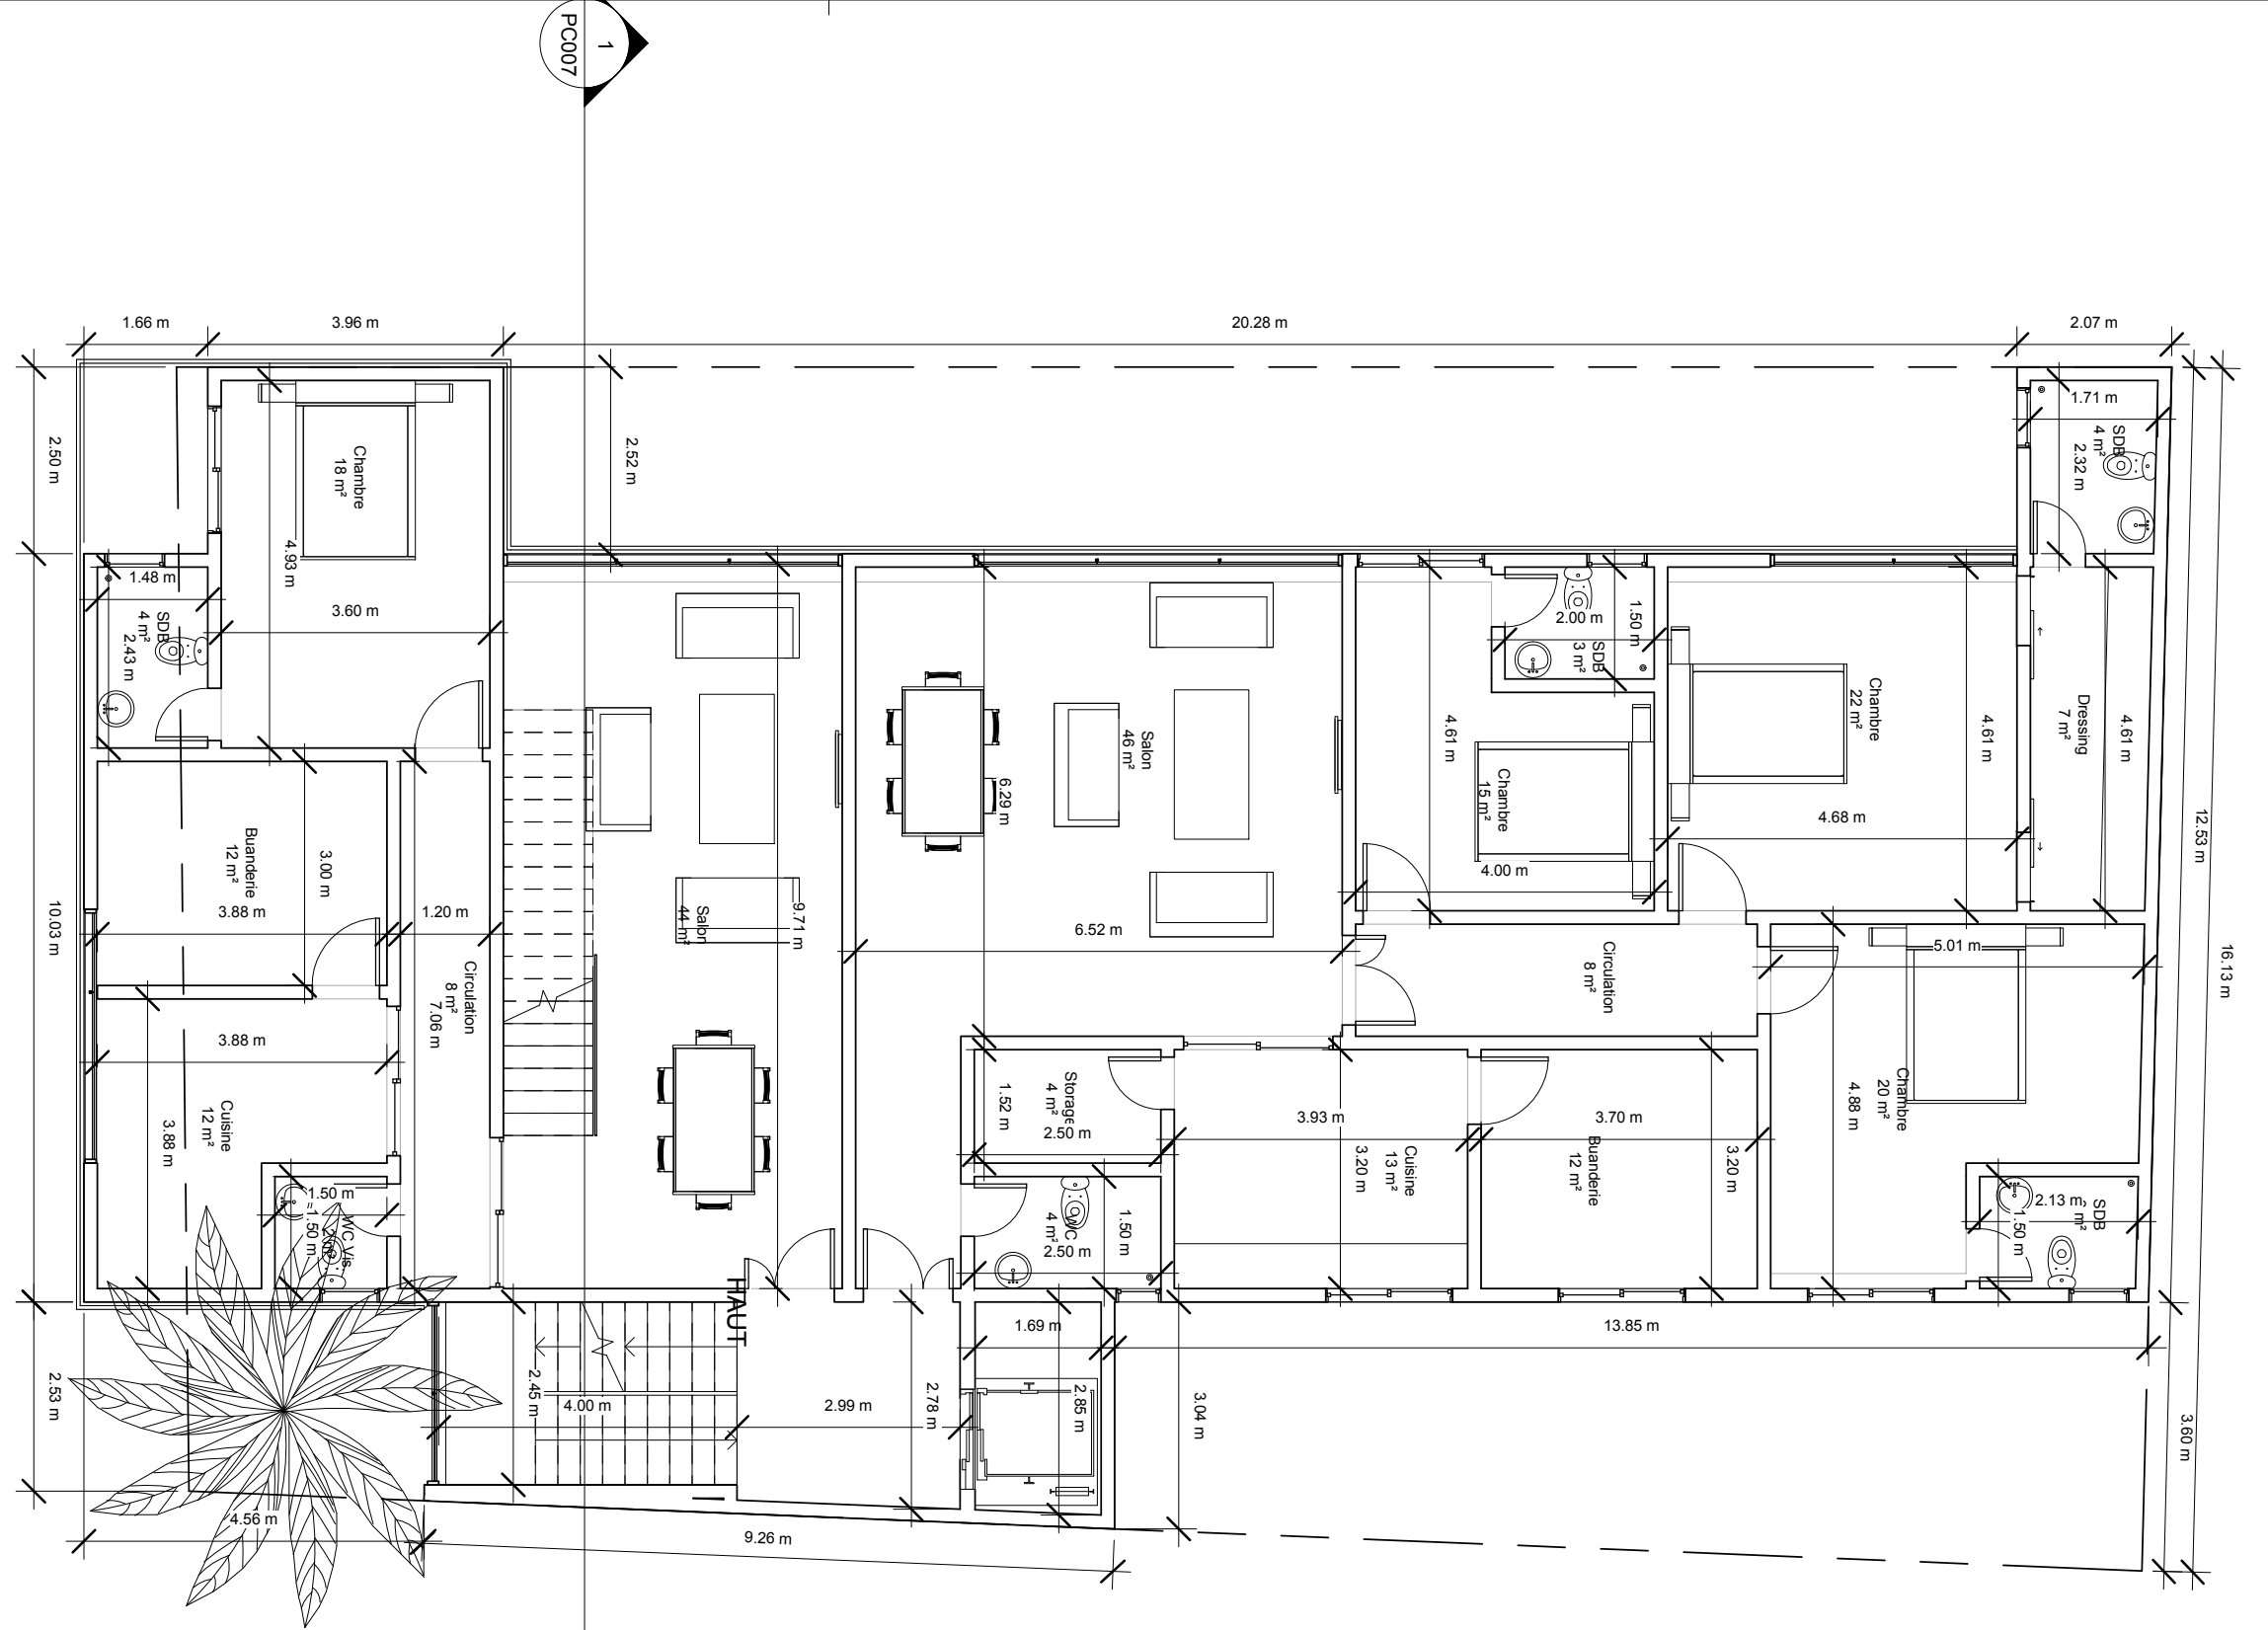

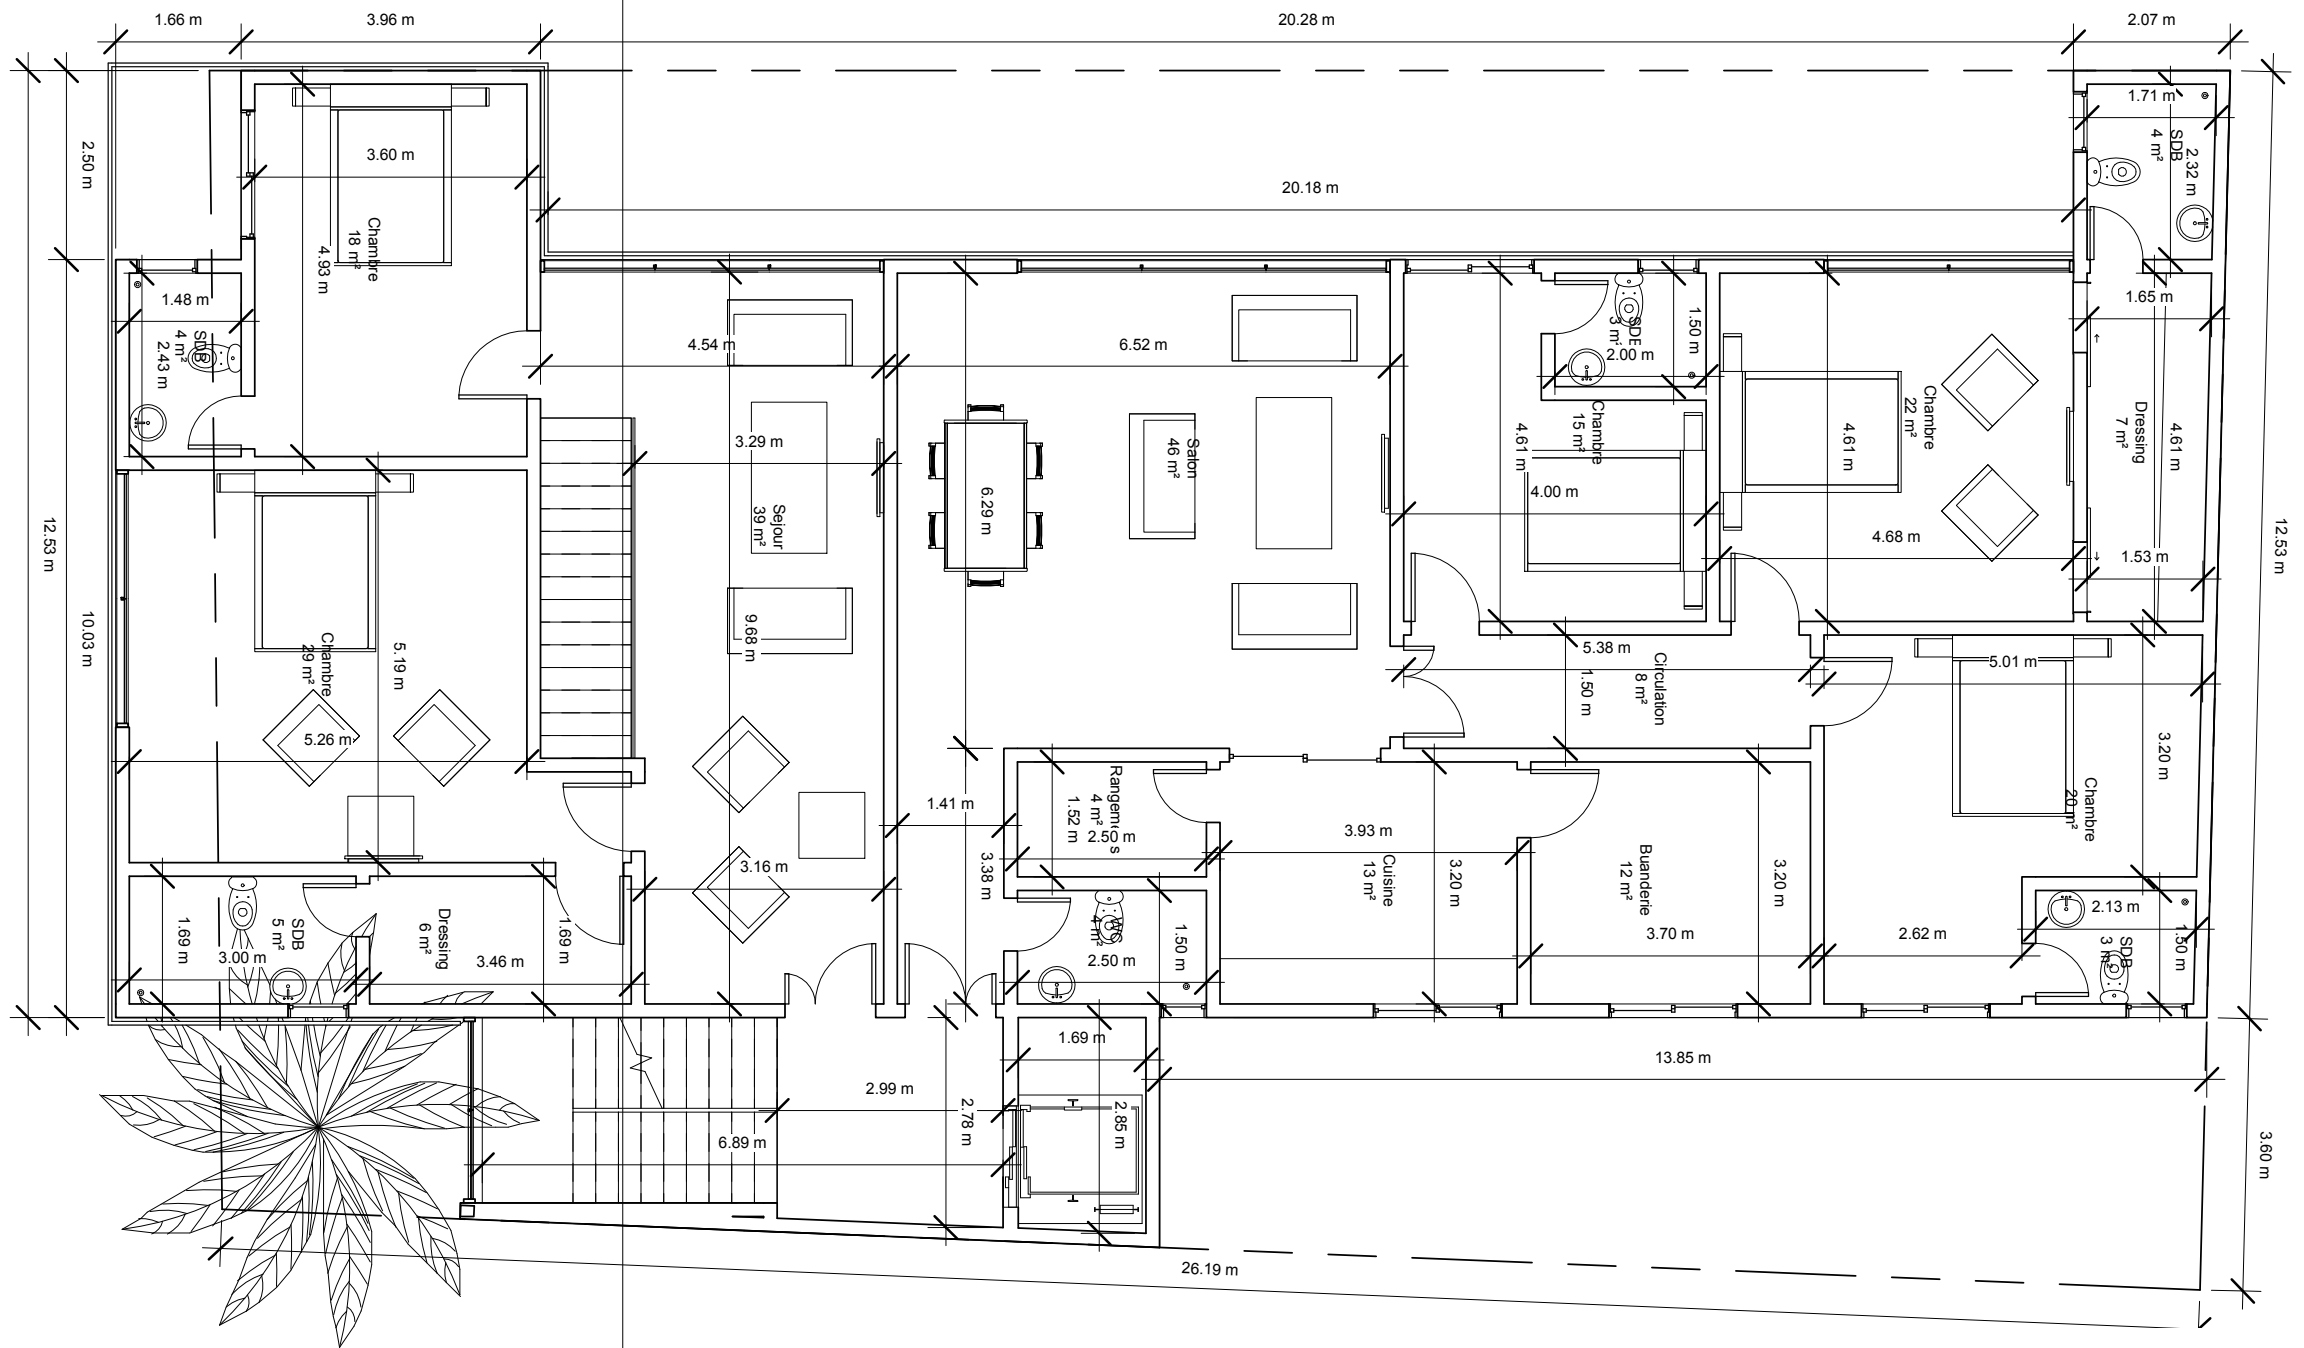



**LAMTÔRO**  
 CABINET D'ARCHITECTURE  
 H010 - Lewlewa, Sacré Coeur

H010 - Etage Courant (2è / 4è)  
 Arch. : M.A.A.S.  
 PM : M.C.D.  
 Junior : F.T.D.

PC004

Date : 07/03/17 - Echelle : 1 : 100

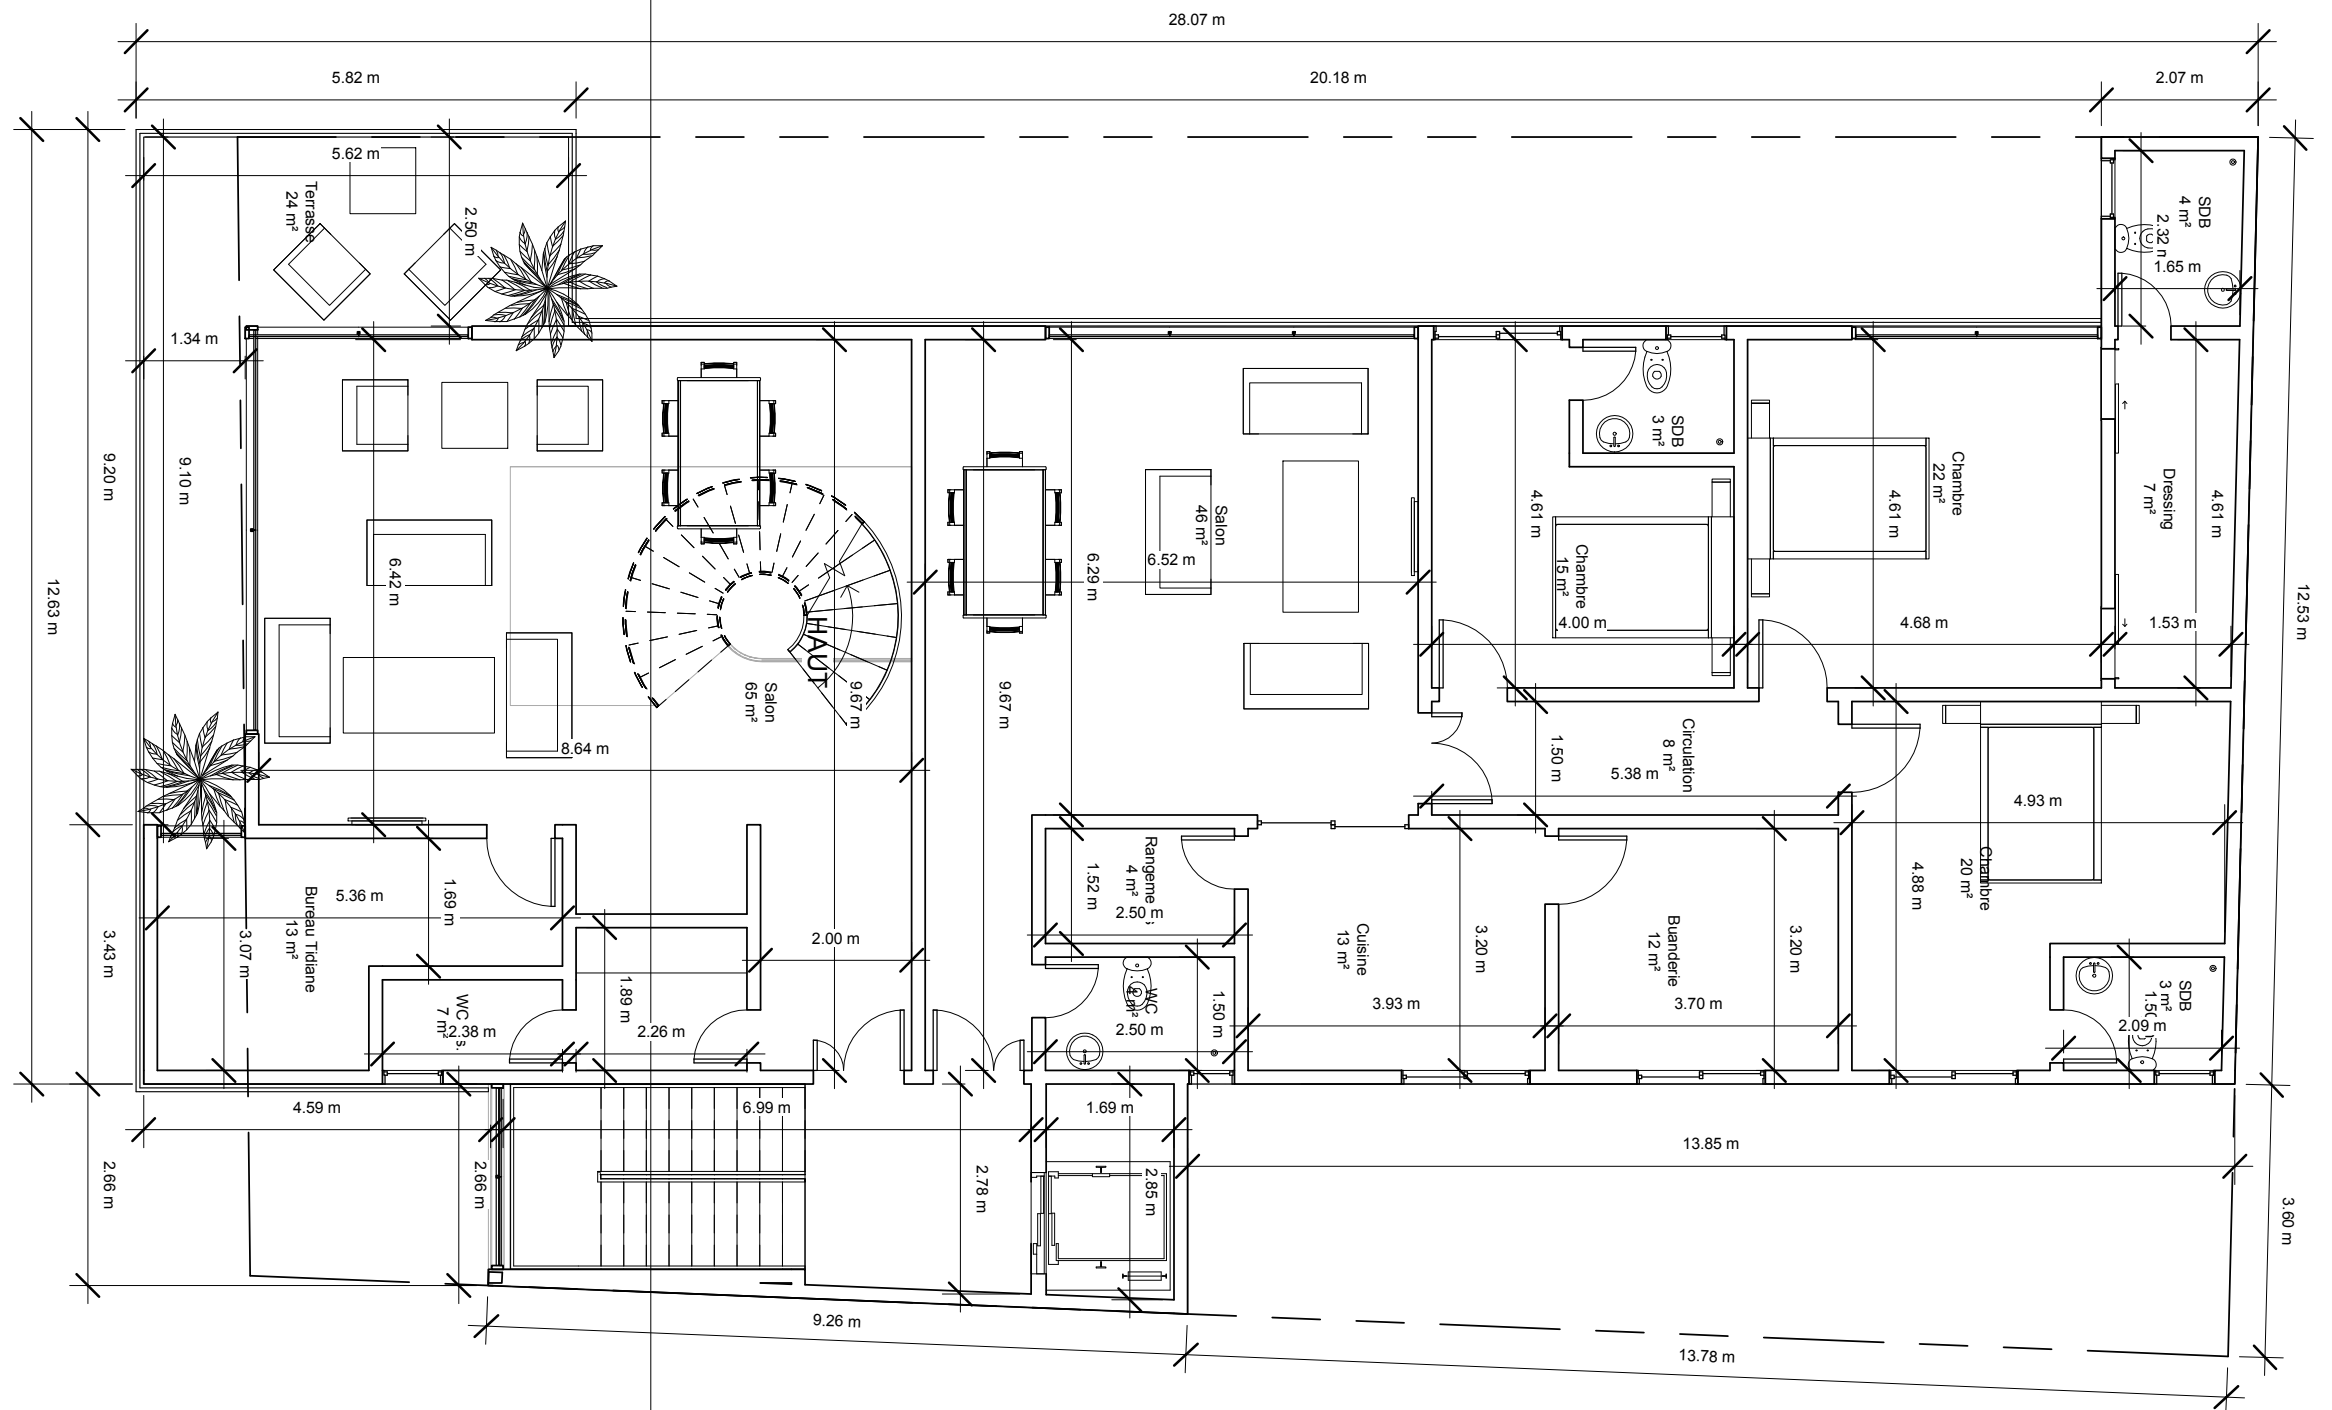

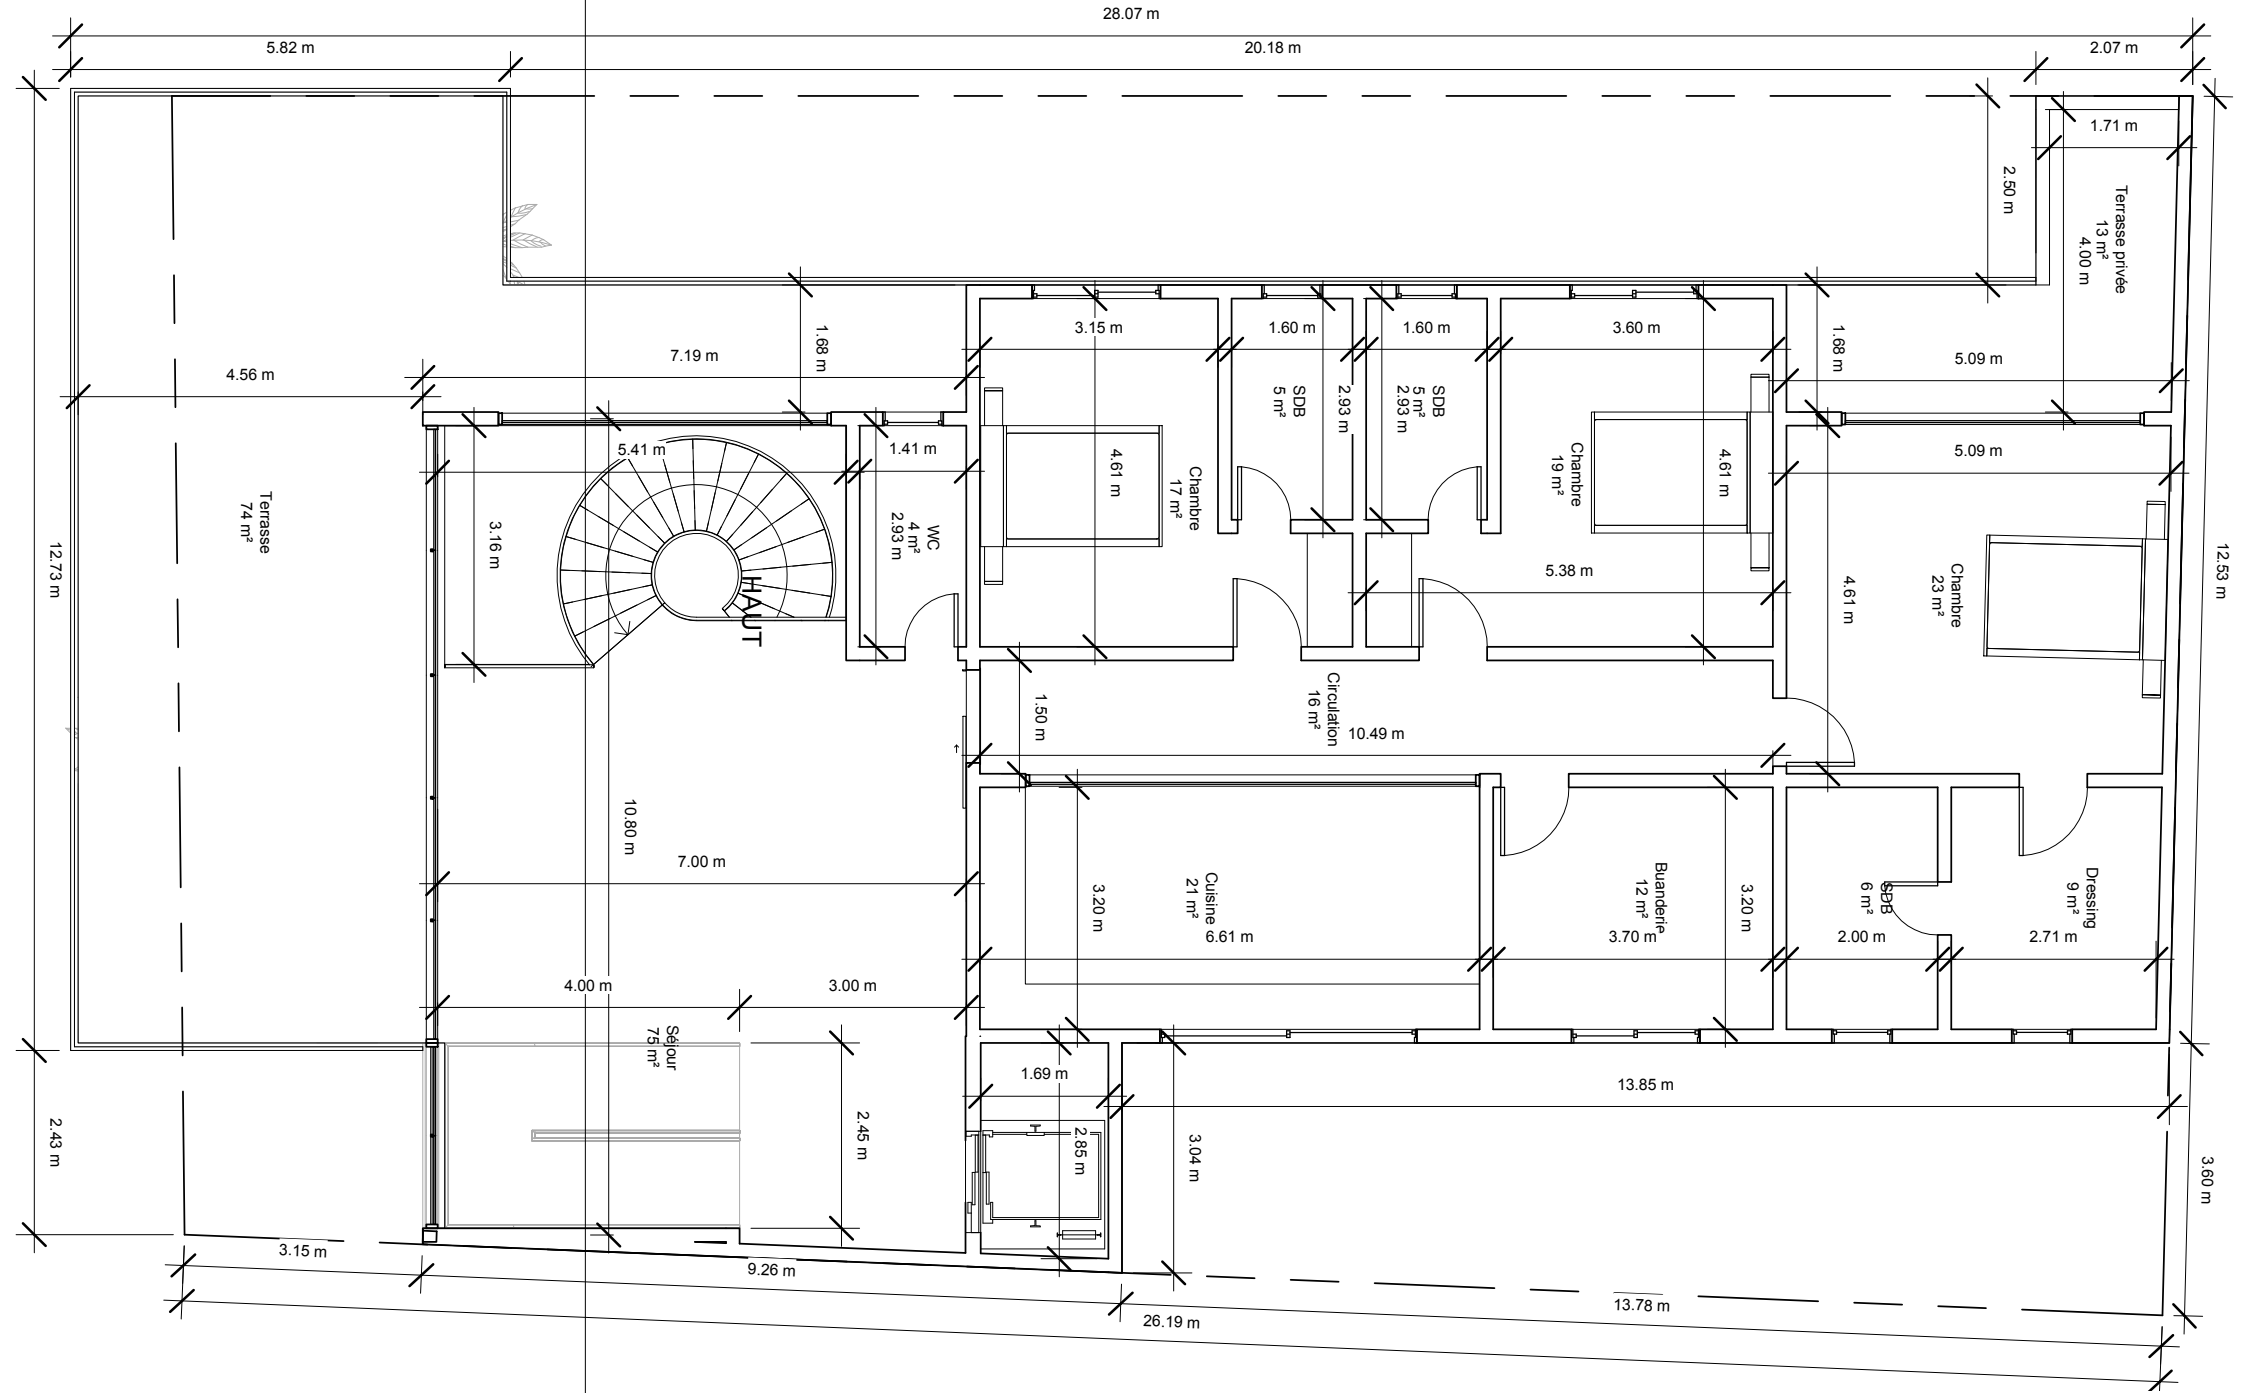

PC007  
1

04Terrasse  
Inaccessible

23800



03Etage 6

20400



03Etage 5

17000



03Etage 4

13600



03Etage 3

10200



03Etage 2

6800




02Etage 1

3400



01RDC  
00 Trottoir

-300

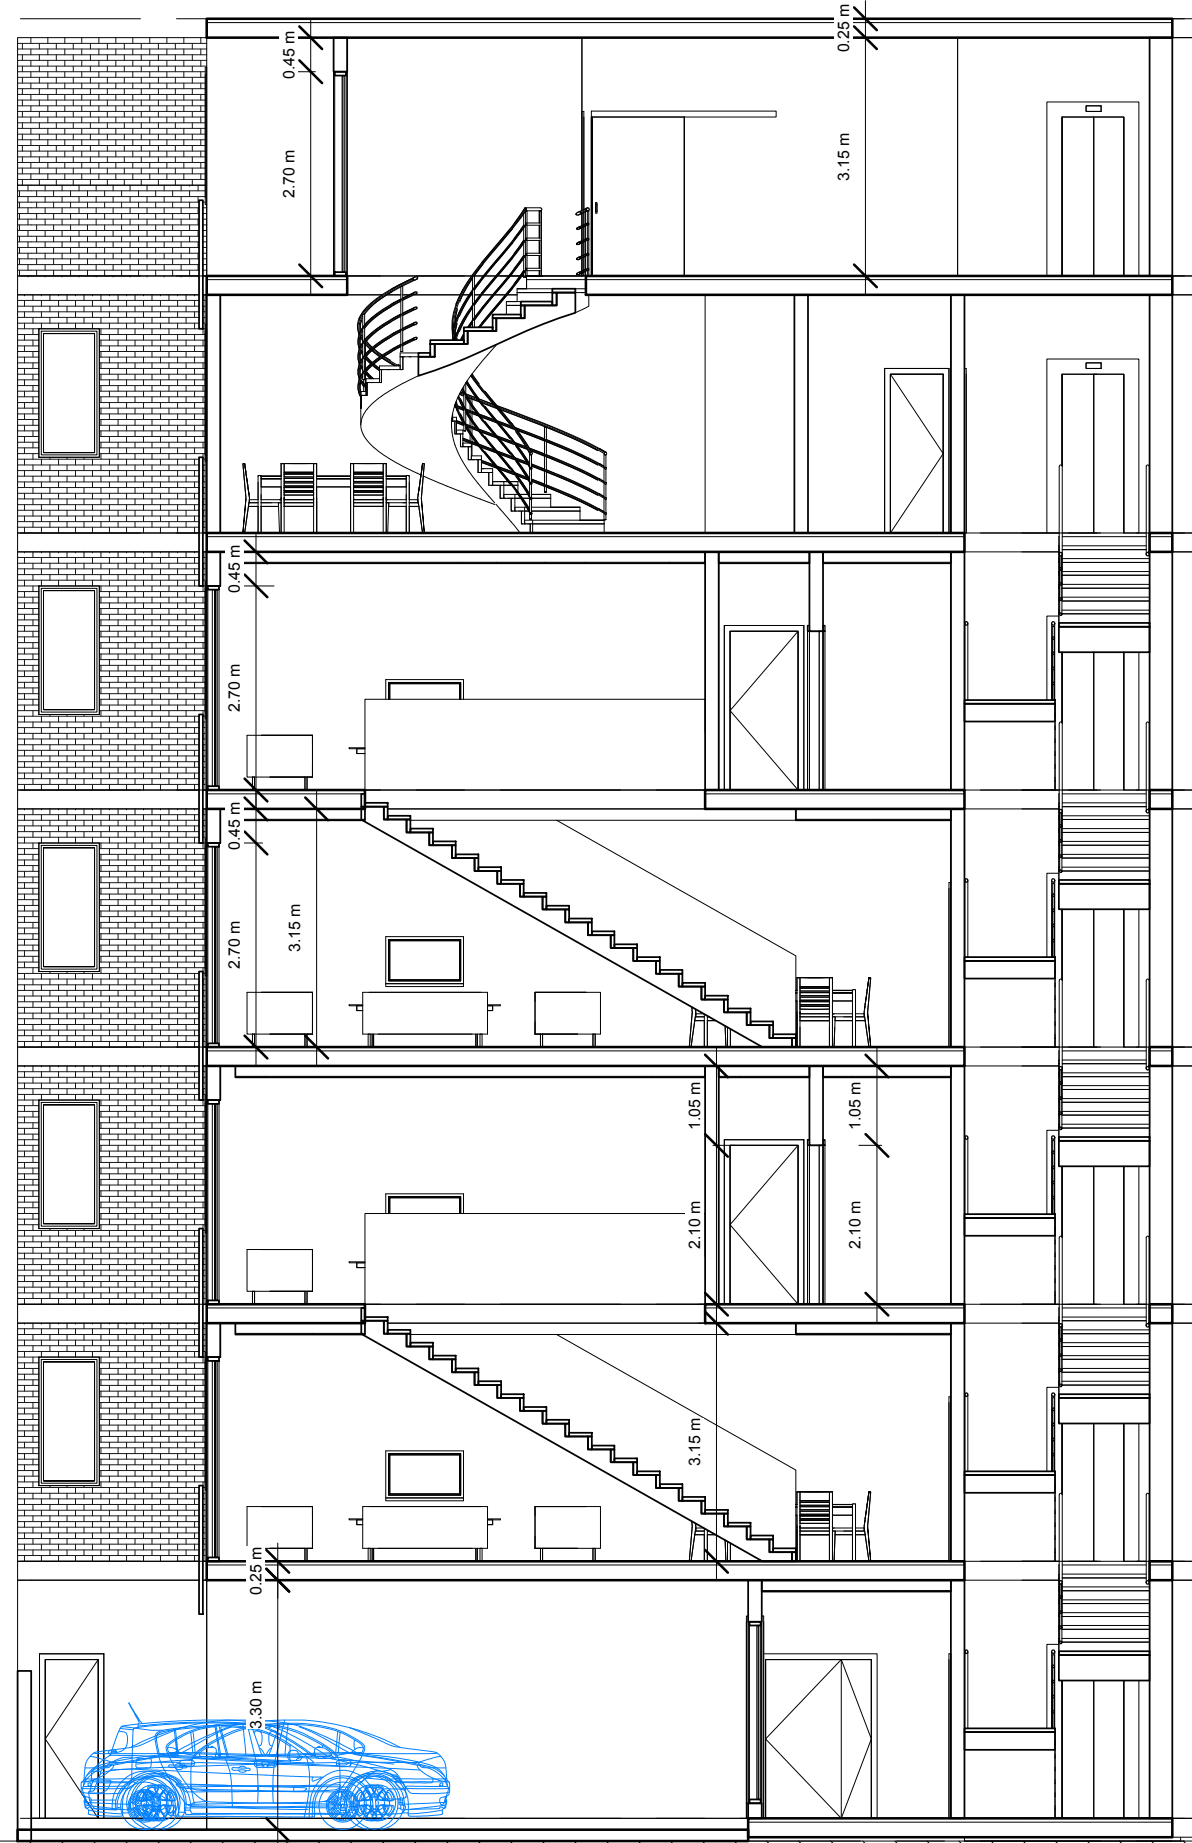

**LAMTÔRO**  
CABINET D'ARCHITECTURE  
H010 - Lewlewa, Sacré Coeur

H010 - Coupe de principe  
Arch. : M.A.A.S.  
PM : M.C.D.  
Junior : F.T.D.

PC007

Date : 07/03/17 - Echelle : 1 : 100



04Terrasse  
Inaccessible

23800



03Etage 6

20400



03Etage 5

17000



03Etage 4

13600



03Etage 3

10200



03Etage 2

6800



02Etage 1

3400



n1RDC  
00 Trottoir


-300



Sud

1 : 100

1

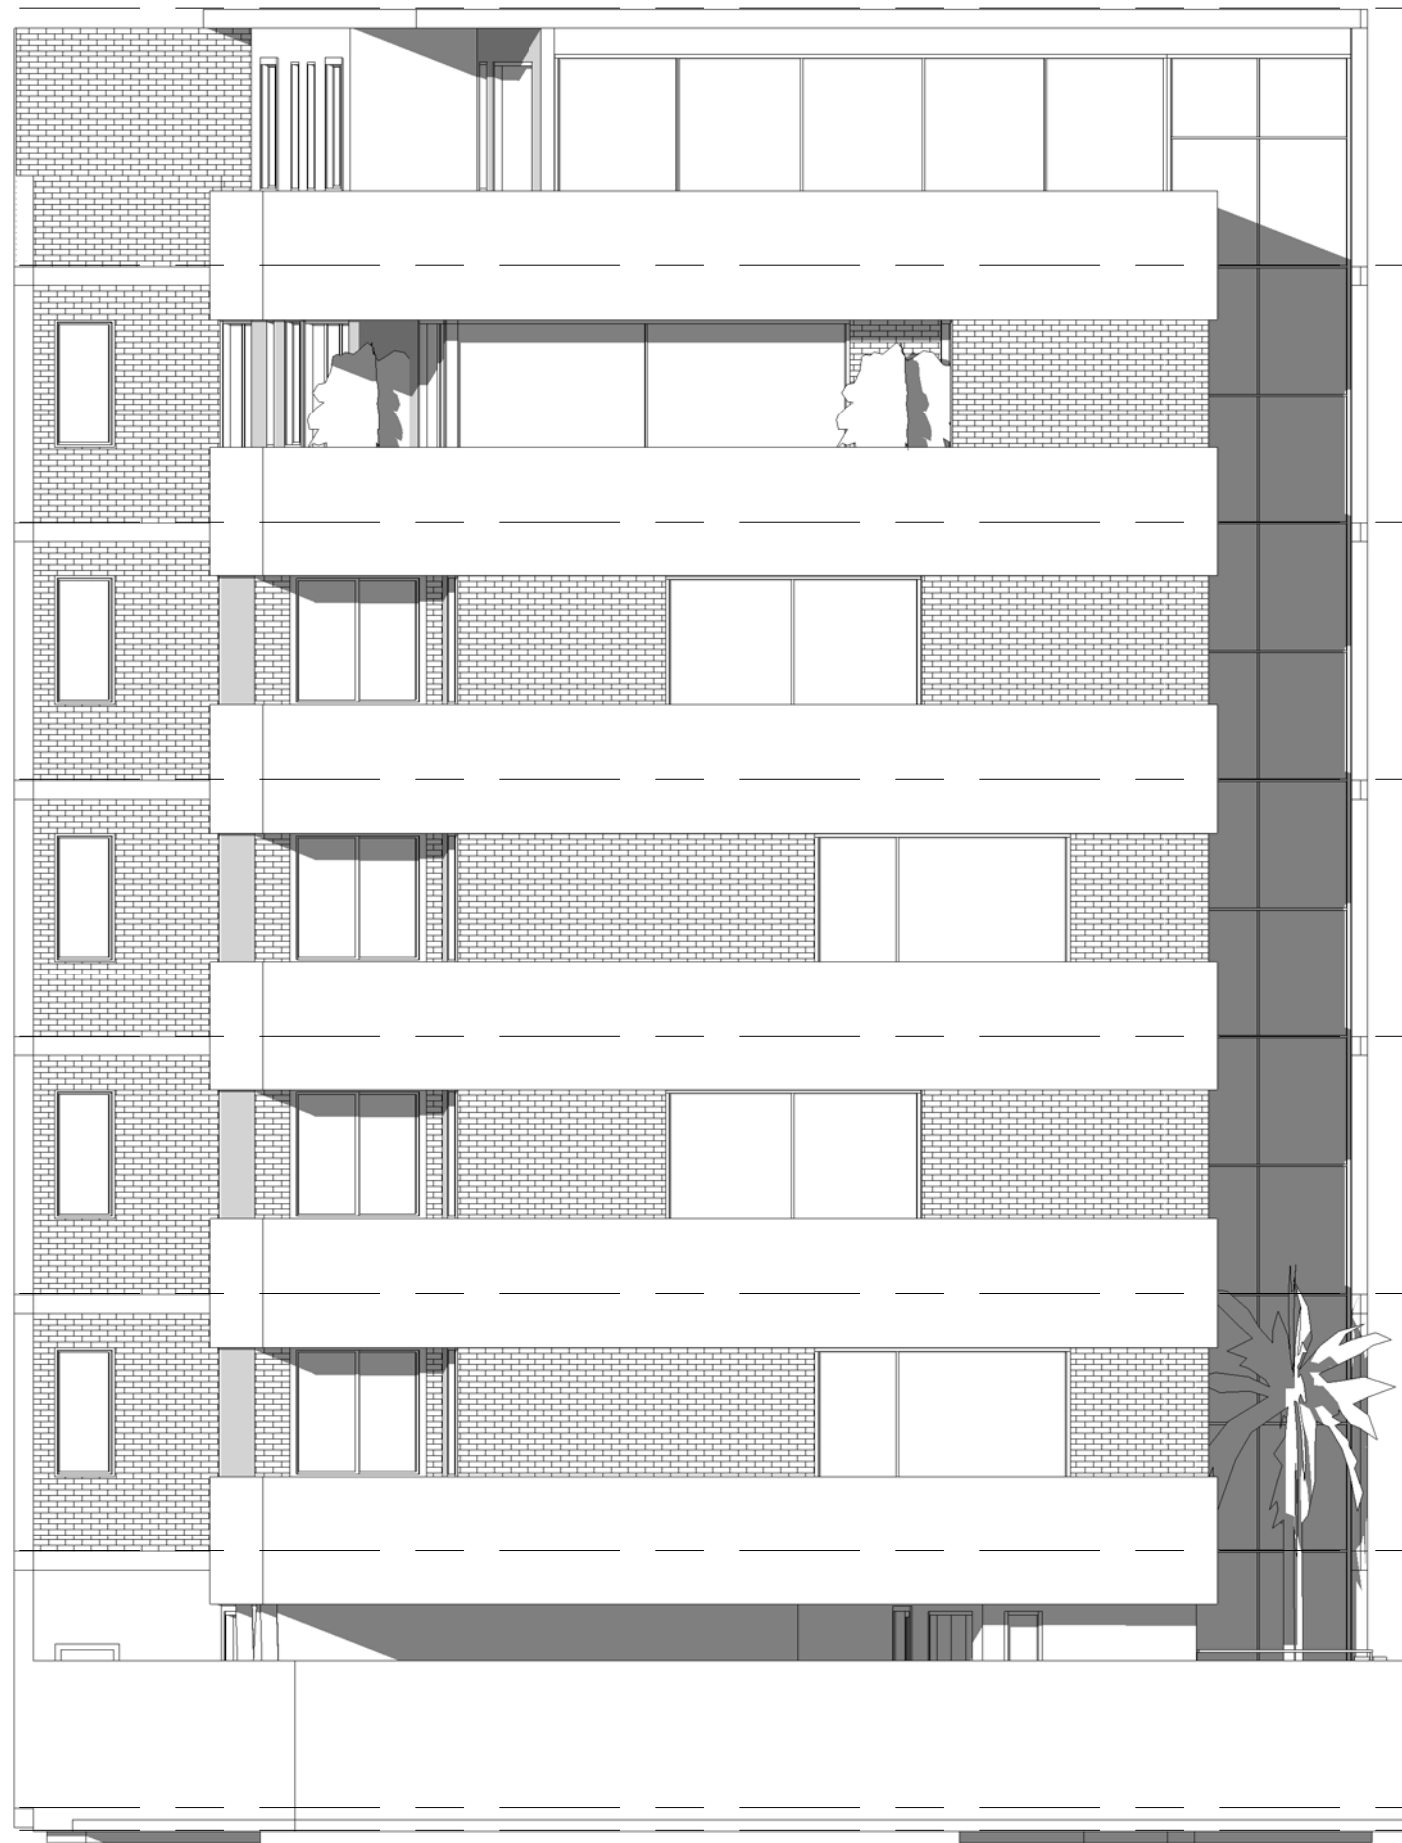

**LAMTÔRO**  
CABINET D'ARCHITECTURE  
H010 - Lewlewa, Sacré Coeur

H010 - Elévation Sud  
Arch. : M.A.A.S.  
PM : M.C.D.  
Junior : F.T.D.

PC008

Date : 07/03/17 - Echelle : 1 : 100

04Terrasse  
Inaccessible  
23800

03Etage 6  
20400

03Etage 5  
17000

03Etage 4  
13600

03Etage 3  
10200

03Etage 2  
6800

02Etage 1  
3400

01RDC  
-00 Trottoir  
-300

1 Ouest  
1 : 100

**LAMTÔRO**  
CABINET D'ARCHITECTURE  
H010 - Lewlewa, Sacré Coeur

PC009  
H010 - Elévation Ouest  
Arch. : M.A.A.S.  
PM : M.C.D.  
Junior : F.T.D.  
Date : 07/03/17 - Echelle : 1 : 100





**LAMTÔRO**  
CABINET D'ARCHITECTURE  
H010 - Lewlewa, Sacré Coeur

H010 - Perspectives  
Arch. : M.A.A.S.  
PM : M.C.D.  
Junior : F.T.D.  
Date : 07/03/17 - Echelle :

PC010