


P.One

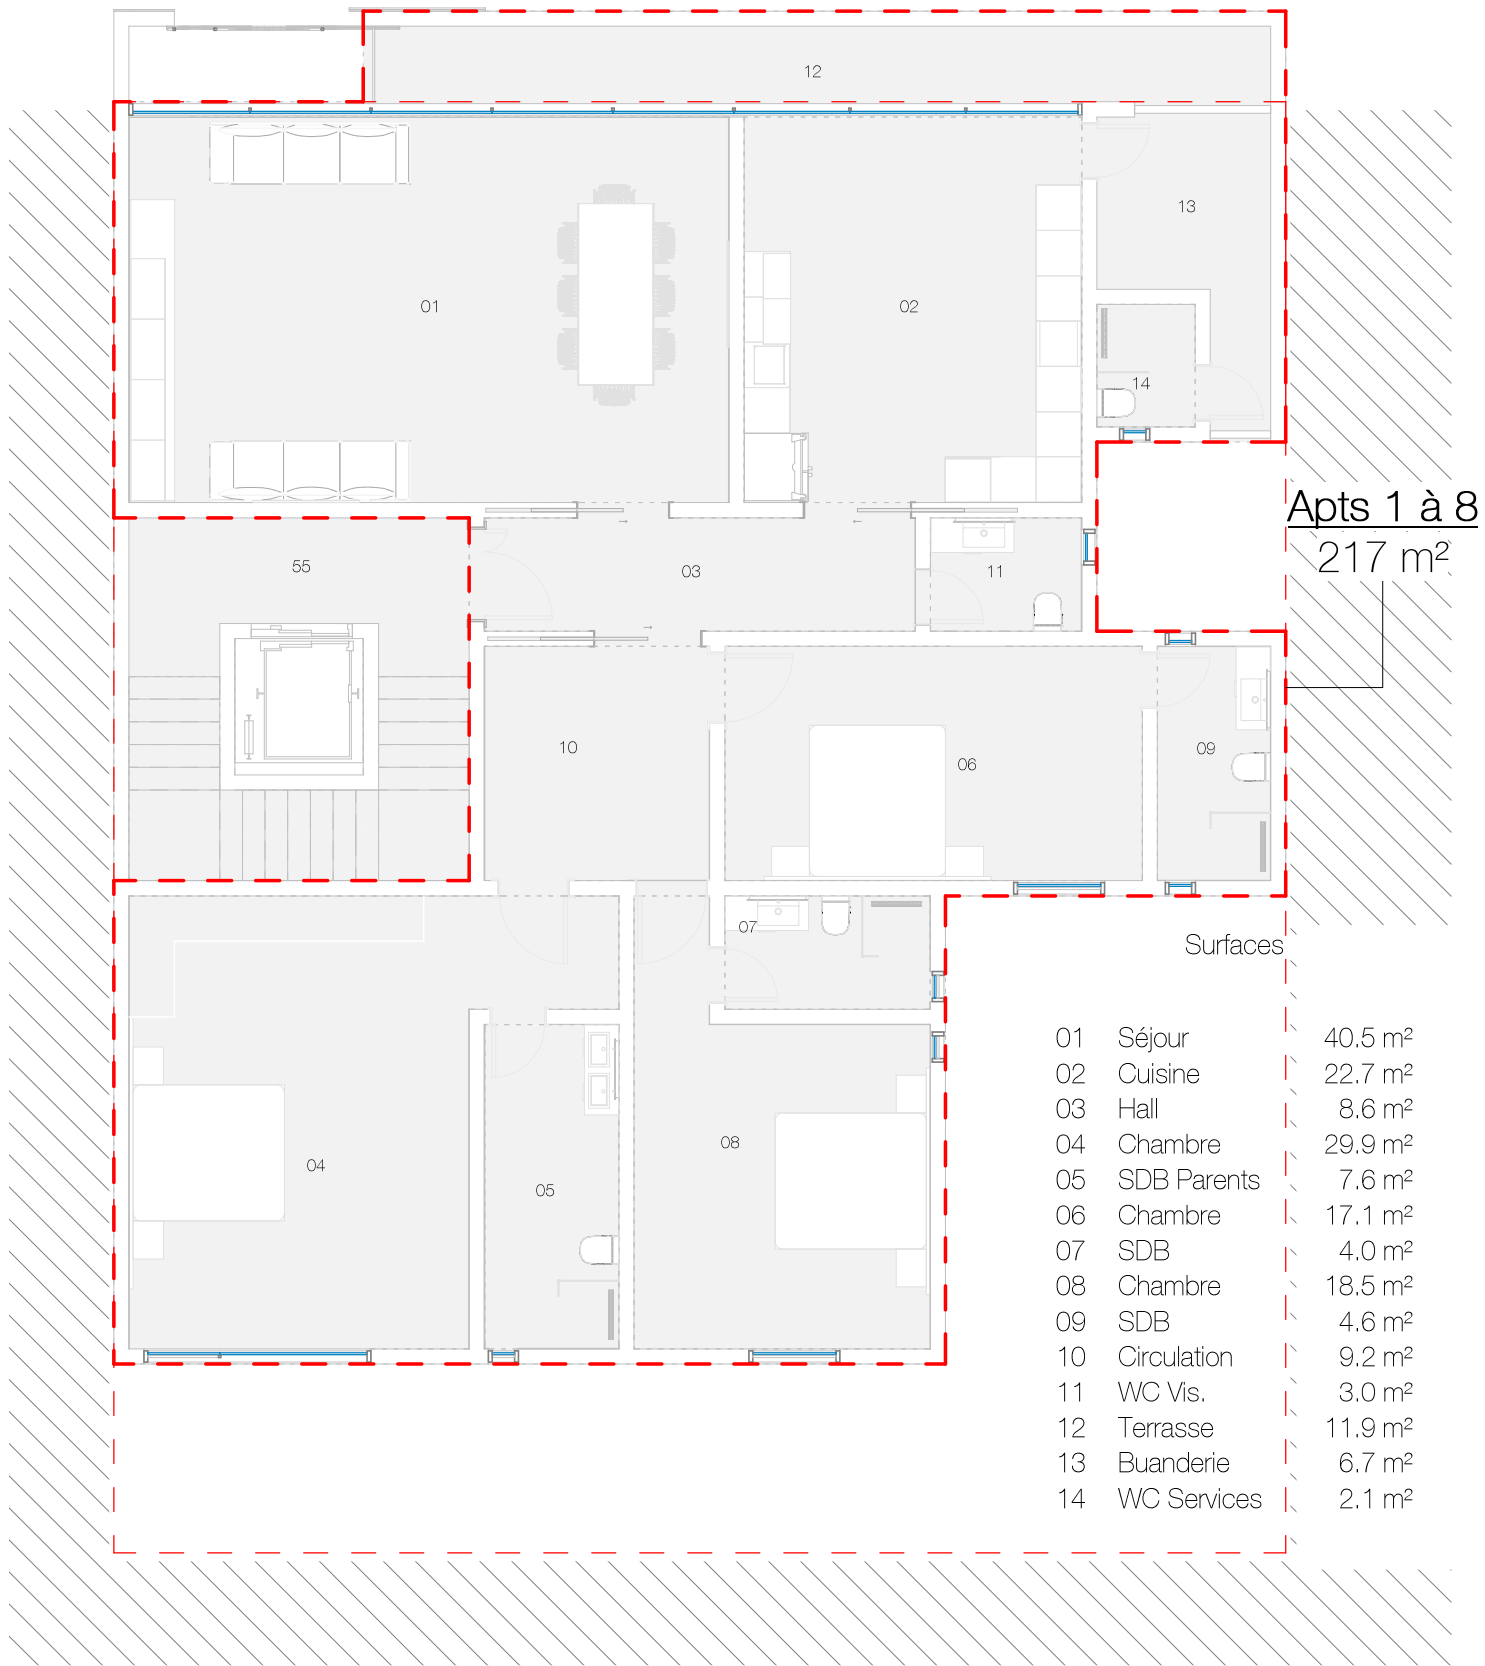

GS01 - Plan étage courant
 Arch. : Mouhamadou Abass A. Sall
 PM : Fatou Tall Dème, Ing.
 Junior : Madani Youssouf, Ing.

LAMTÔRO
 CABINET D'ARCHITECTURE